

Obecní úřad Křešín

Oznámení

Obecní úřad Křešín předkládá záměr směny pozemků mezi obcí Křešín a panem Daliborem Matějskou. Na veřejném zasedání konaném dne 25.1.2019 byl odsouhlasen návrh zveřejnění záměru směny pozemků, návrh záměru odsouhlasilo zastupitelstvo obce po usnesení číslo 38/2019.

Pan Dalibor Matějka bytem Plzeň je vlastníkem pozemku parcelní číslo v katastru obce Křešín. Jedná se o část veřejně přístupné komunikace. Obec Křešín je výlučným vlastníkem pozemku p.c. 633/30 v katastru obce Křešín.

Záměr směny je oddělení části parcely ve vlastnictví obce Křešín pod parcelním číslem: viz přiložený projekt a směnit za pozemek pod parcelním číslem, kterou vlastní pan Dalibor Matějka.

Podmínkou směny je písemný souhlas obou výše uvedených stran a souhlas pana Dalibora Matějky s plánovaným sběrným dvorem dle přílohy – projektu.


Záměr podléhá podmínkám zveřejnění na úředních deskách obce, podpisu obou smluvních stran, souhlasu s vybudováním sběrného dvora (plochy pro kontejnery), po splnění těchto podmínek a odsouhlasení zastupitelstvem obce Křešín na veřejném zasedání, dále pak podepsáním smlouvy o budoucí smlouvě o směně pozemků.

Náklady spojené se směnou se rozdělí stejným dílem mezi obě smluvní strany. Po proceduře schválení starosta požádá stavební úřad v Jincích o souhlas dělení pozemků a zadá ke geometrickému vyměření a oddělení pozemku určenému pro směnu.

Případné připomínky k záměru směny lze podat písemně Obecnímu úřadu v Křešíně a to nejpozději do 6.12.2019.



Miloslav Mudra
starosta obce

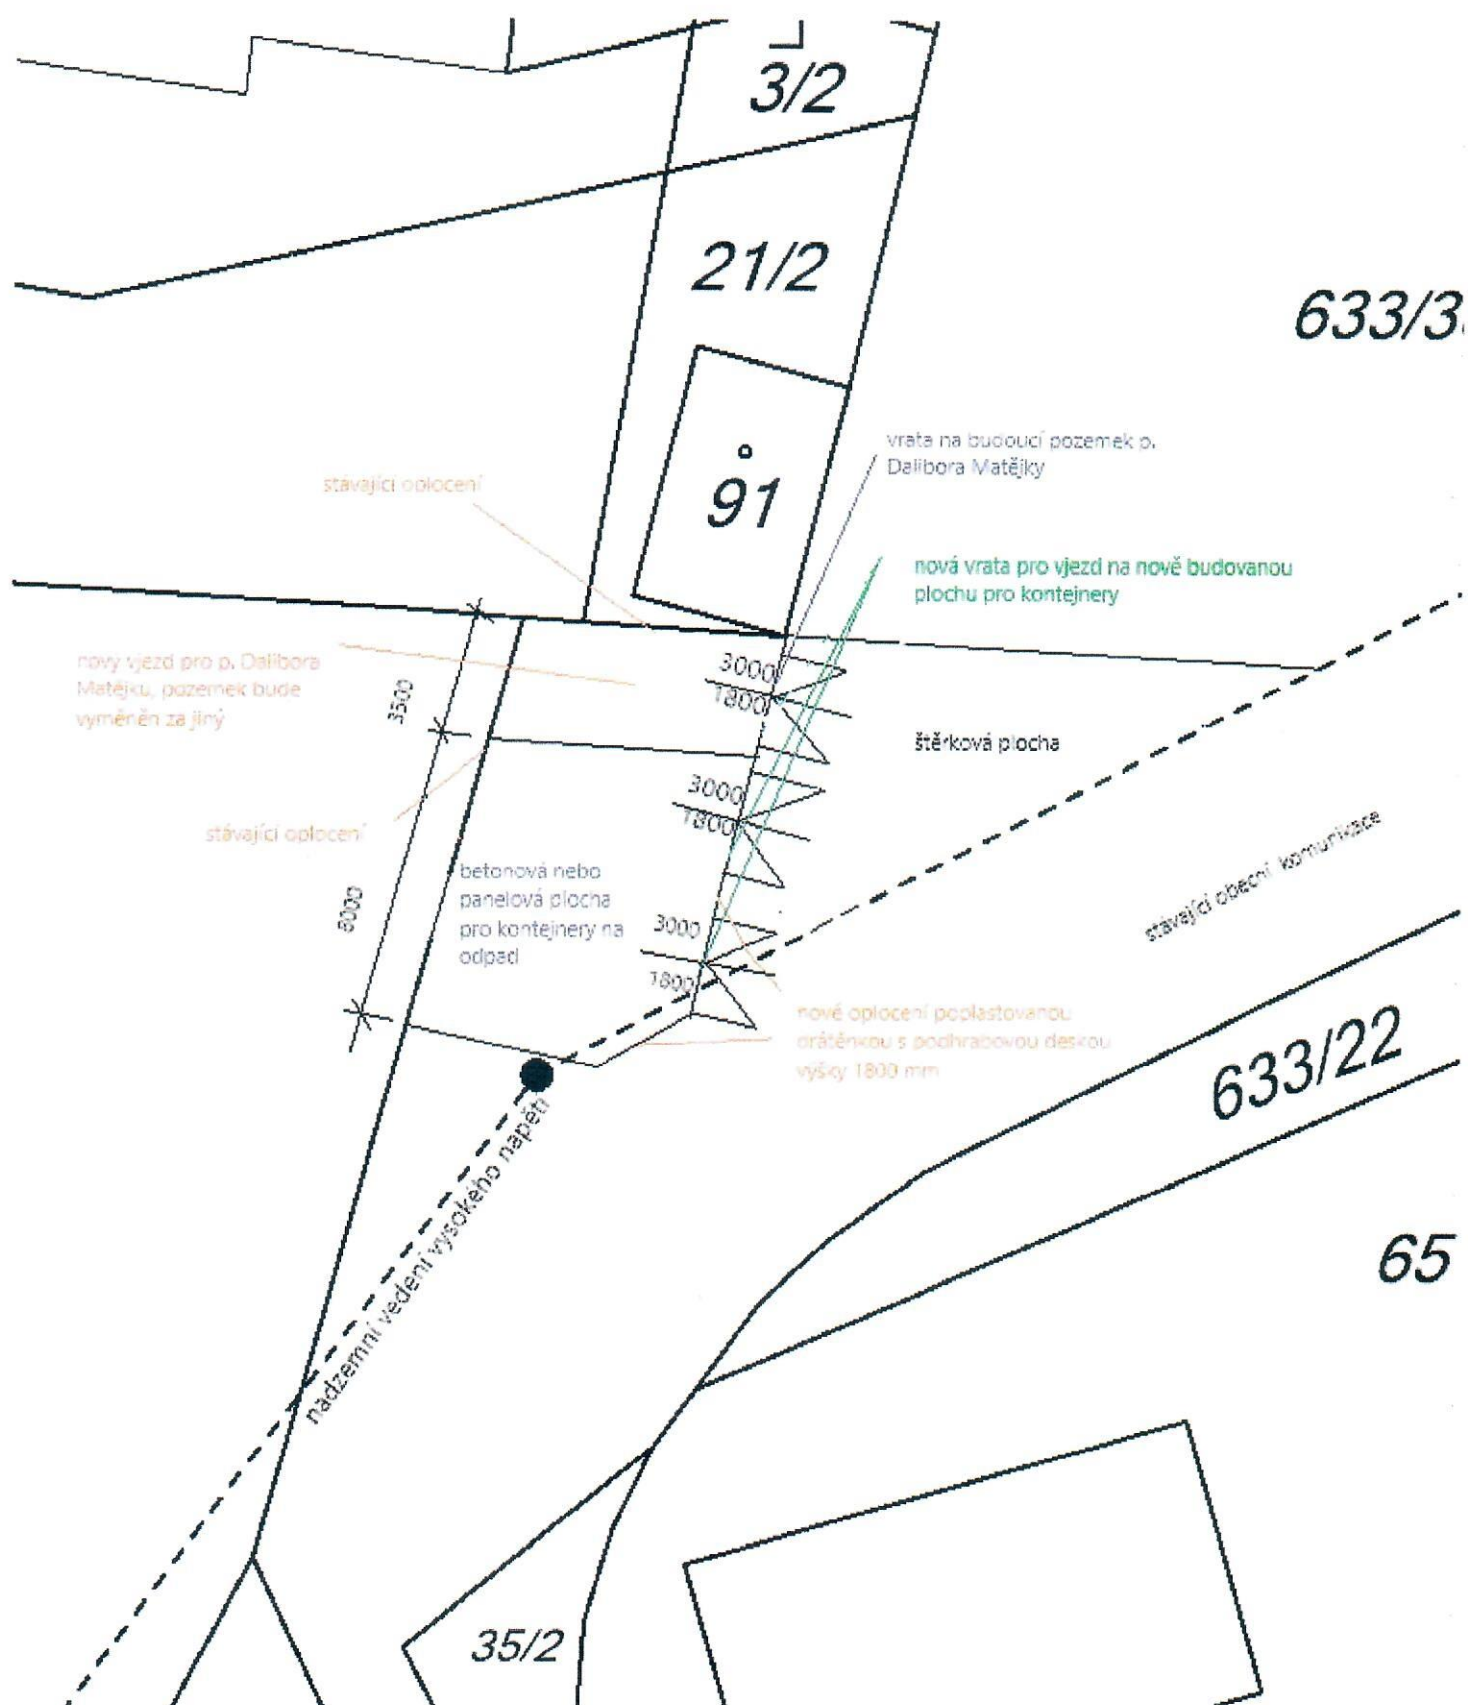

Investor:	Stavba: Křešín 21	Pavel Kohout Křešín 69 IČO: 61655082
obec Křešín	k.ú. Křešín 676101	
Křešín 21	p.č. 633/30	
OPLOCENÍ ČÁSTI POZEMKU		Měřítko: 1:250
		Formát: A4
SITUACE		Paré: