

ÚŘAD MĚSTYSE JINCE
STAVEBNÍ ÚŘAD
Čsl. dělostřelců 172
262 23 JINCE

OBECNÍ ÚŘAD KŘEŠÍN		Číslo dopis.
Datum dne: 5. 12. 2016		7 Pracovní
Č.j.: 196/16		Ukládací znak:
Přílohy:		

telefon: 724 180 543

e-mail: stavebni.urad@jince.cz

www.jince.eu

Spis. zn.: 2081/16/Tů
Č.j.: 2165/16/Tů

Jince 23.11.2016

VEŘEJNÁ VYHLÁŠKA

OZNÁMENÍ ZAHÁJENÍ ÚZEMNÍHO ŘÍZENÍ A NAŘÍZENÍ VEŘEJNÉHO ÚSTNÍHO JEDNÁNÍ

Úřad městyse Jince, stavební úřad, jako stavební úřad příslušný podle § 13 odst. 1 písm. e/ zákona č. 183/2006 Sb., o územním plánování a stavebním řádu / stavební zákon /, v platném znění, obdržel dne 16.11. 2016 žádost Vlastimila Vildmana, nar. 27.4. 1965 a Lenky Vildmanové, nar. 22.11. 1967, oba bytem 267 62 Osek 268 o vydání územního rozhodnutí o umístění stavby

„ Rybník Křešín “

Projekt pro vydání územního rozhodnutí z X/2014 – zpracovatel Bc. V. Kobík, autorizace Ing. Tomáš Pecival, autorizovaný inženýr pro stavby vodního hospodářství a krajinného inženýrství ČKAIT 0011728 – řeší umístění vodního díla, které bude sloužit jako krajinnotvorný prvek, pro akumulaci vody a pro chov ryb. Stavba je umístována na bezejmenném levostranném přítoku Litavky - podle § 18 odst. 5 stavebního zákona - mimo zastavěné území obce - na pozemcích parc. č. 84/26, 84/29, 84/30, 84/32 a 84/33 v obci a katastrálním území Křešín. Obec Křešín nemá schválený územní plán.

Stavba je členěna na tyto stavební objekty :

SO 01 - Nádrž : odstranění vrchní vrstvy tl. min. 0,20m; vytvarování a vysvahování dna nádrže v sklonu 5% k podélné ose, vysvahování břehů nádrže ve sklonu 1:3;

provozní parametry: provozní hladina 431,50m.n.m.-zatopená plocha 843m², objem 1005m³; normální hladina 431,70m.n.m.-zatopená plocha 910m², objem 1180m³.

SO 02 – Hráz : zemní sypaná; dl. cca 56,00m; návodní i vzdušní svah ve sklonu 1:2; koruna hráze o šířce 1,50m v úrovni 432,00m.n.m.

SO 03 – Spodní výpust : umístění cca v polovině délky hráze; odpadní plastové potrubí PVC DN 500 dl. 11,00m s podélným sklonem 2% na kterém bude osazen dvoudlužový železobetonový požerák; vtok do odpadního potrubí na kótě 427,70m.n.m.; před požerákem umístěno loviště

SO 04 – Bezpečnostní přeliv : umístění v pravém zavázání hráze; železobetonový práh v. 0,60m, š. 0,30m; vodorovná část přelivné hrany na kótě 431,70m.n.m.

Stavební úřad Jince s ohledem na uvedené podle § 87 odst. 2 stavebního zákona oznamuje zahájení územního řízení a současně nařizuje k projednání žádosti veřejné ústní jednání, které se bude konat

5. leden 2017 / čtvrtek / v 10.00 hodin
na Obecním úřadě Křešín

Do podkladů rozhodnutí lze nahlédnout do uvedeného termínu u stavebního úřadu v Jincích / pondělí, středa 08.00 - 17.00, jinak po telefonické dohodě na výše uvedeném tel. čísle.
Nechá-li se některý z účastníků zastupovat, předloží jeho zástupce písemnou plnou moc.

Podle § 87 odst. 2 stavebního zákona žadatel zajistí, aby informace o jeho záměru a o tom, že podal žádost o vydání územního rozhodnutí, byla bezodkladně poté, co bylo oznámeno zahájení územního řízení a nařízeno veřejné ústní jednání, vyvěšena na místě určeném stavebním úřadem v oznámení, a to do doby konání veřejného ústního jednání. Informace obsahuje údaje o žadateli, o předmětu územního řízení a o veřejném ústním jednání. Součástí informace je grafické vyjádření záměru, popřípadě jiný podklad, z něhož lze usuzovat na architektonickou a urbanistickou podobu záměru a jeho vliv na okolí. Obsah, přílohy a způsob vyhotovení informace bude splňovat podmínky § 8 vyhlášky č. 503/2006 Sb., o podrobnější úpravě územního rozhodování, územního opatření a stavebního řádu.
V tomto případě bude informace umístěna po dohodě s Obecním úřadem Křešín na úřední desce obce.

Podle § 89 odst. 1 stavebního zákona závazná stanoviska, která mohou dotčené orgány uplatňovat podle § 4 odst. 4 stavebního zákona, a námítky účastníků řízení musí být uplatněny nejpozději při ústním jednání, jinak se k nim nepřihlíží. Při ústním jednání musí být uplatněny také připomínky veřejnosti.

Podle § 89 odst. 3 stavebního zákona účastník řízení ve svých námítkách uvede skutečnosti, které zakládají jeho postavení jako účastníka řízení, a důvody podání námitek. K námítkám, které překračují rozsah stanovený v § 89 odst. 4 stavebního zákona, se nepřihlíží.

Podle § 89 odst. 4 stavebního zákona uplatňuje obec (účastník uvedený v § 85 odst. 1 písm. b/) námítky k ochraně zájmu obce a zájmů občanů obce. Osoba, která je účastníkem řízení podle § 85 odst. 2 písm. a/ a b/, může uplatňovat námítky proti projednávanému záměru v rozsahu, jakým je její právo přímo dotčeno. Osoba, která je účastníkem řízení podle § 85 odst. 2 písm. c/, může v územním řízení uplatňovat námítky pouze v rozsahu, v jakém je projednávaným záměrem dotčen veřejný zájem, jehož ochranou se podle zvláštního právního předpisu zabývá. K námítkám, které nesplňují uvedené požadavky, se nepřihlíží.

Ústní jednání rozhodnutí

Vedoucí stavebního úřadu
Milan Tůma

Obdrží :

Účastník řízení podle § 85 odst. 1 písm. a/ stavebního zákona :

- Vlastimil Vildman, Osek 268
- Lenka Vildmanová, Osek 268

Účastník řízení podle § 85 odst. 1 písm. b/ stavebního zákona :

- Obec Křešín se sídlem Křešín 21

Účastník řízení podle § 85 odst. 2 písm. b/ stavebního zákona :

- Olga Zahradníková, Sídliště 1. máje 1136, Strakonice
- Gabriel Kovács Ing., V Aleji 852/42, Rudná
- Lenka Kováčsová Ing., V Aleji 852/42, Rudná
- Miloslav Mudra, Křešín 9
- Obec Křešín se sídlem Křešín 21

Veřejnost podle § 87 odst. 2 stavebního zákona veřejnou vyhláškou

Správci povodí a toků :

- Lesy České republiky, s.p., Přemyslova 1106/19, Hradec Králové, Správa toků-oblast povodí Vltavy, Tyršova 1902, Benešov u Prahy (LCR954/002931/2015)
- Povodí Vltavy, s.p., závod Berounka, Denisovo nábřeží 14, Plzeň (27418/2015/342/Pa SP-2015/6892)

Dotčené orgány :

- Městský úřad Příbram, odbor životního prostředí, Tyršova 108, Příbram I
(MeUPB98667/2014/OZP/Wa, MeUPB81410/2016/OZP/Lach)

Toto oznámení musí být vyvěšeno podle § 87 odst. 2 stavebního zákona do doby konání veřejného ústního jednání nejméně 30 dnů předem na úřední desce Úřadu městyse Jince- stavebního úřadu a Obecního úřadu Křešín. Podle § 87 odst. 3 stavebního zákona je dnem vyvěšení den vyvěšení na úřední desce stavebního úřadu.

Vyvěšeno dne 6.12.2016

Sejmuto dne 5.1.2017

Podpis, razítko


Podpis, razítko

OBECNÍ ÚŘAD
KŘEŠÍN
262 23 JINCE

OBECNÍ ÚŘAD
KŘEŠÍN
262 23 JINCE

RYBNÍK KŘEŠÍN ZÁKRES DO KATASTRÁLNÍ MAPY

1 : 1 000

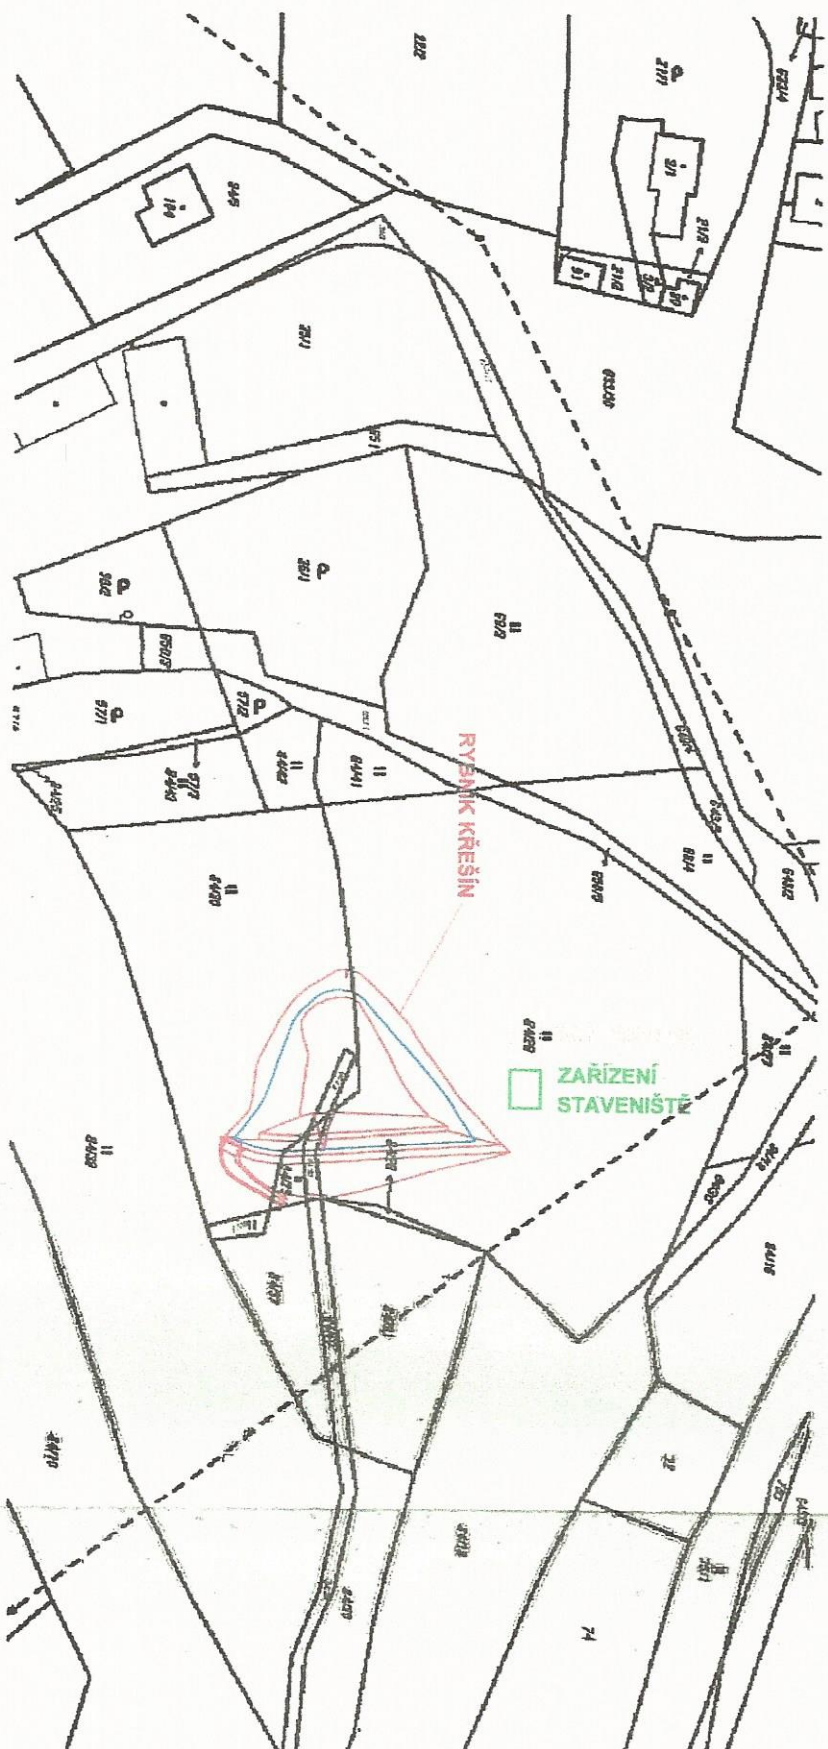

LEGENDA:

- SITUACE STAVBY
- ZAŘÍZENÍ STAVENIŠTĚ
- MEZIDEPONIE MATERIÁLU

Výpracoval	Bo. V. Kobiš	Pracoval	Bo. V. Kobiš	Poskytl/Pracoval/Pracovník	Inženýr T. Pechal
INVESTOR	Vlastní výhled, obec č.p. 286, 28762 Osek				
MÍSTO STAVBY	Křešín, obec Pílsko				
ANOTACE	rybník Křešín				
OBJEM	ZÁKRES DO KATASTRÁLNÍ MAPY				
1 : 1000					C.4.