

vykres:		KOORDINAČNÍ SITUAČNÍ VÝKRES	
měřítko:		1:500	
číslo výkresu:		C3	
datum:		srpen 2018	
stupeň PD: dokumentace		pro ÚR a DSP	
č.zak.:		001/2018	
místo stavby: K.ú. Křešín, parc.č. 69/4, 84/26, 84/27, 84/29, 84/30, 84/32, 84/33, 84/36, 64/9/5, 650/5		NOVOSTAVBA RODINNÉHO DOMU	
slavba:		vč. zahrádkového domku, garáže, venkovních IS, oplocení a zpevněných ploch	
investor: Vildman Vlastimil a Vildmanová Lenka, č.p. 268, 26762 Osek		Ing. Čestmír Kabátník	
zodp. projektant:		vypracoval:	
Ing. Čestmír Kabátník		Vili Koukol	
pauze:		+ + +	
5			

projekty • architektura • stavby

aspíra

aspira


Nám. Dr. Josefa Theurera 203
261 01 Příbram II
telefon: 318 628 077
fax: 318 628 077
e-mail: aspira@aspira.cz

UPOZORNĚNÍ:
Před zahájením výkopových prací je investor povinen zajistit vytyčení všech stávajících nadzemních i podzemních inženýrských sítí od jednotlivých správců. V případě křížení budou jednotlivé sítě zabezpečeny proti možnému poškození.

84/10

- LEGENDA IS:**
- hranice pozemku
 - stávající nad zemní kabelové vedení VN do 35 kV
 - stávající stoka veřejné spíškové kanalizace
 - navržené zemní kabelové vedení NN
 - navržené domovní přípojka vodovodu PE DN 32 x 3,4
 - navržená dešťová kanalizace PVC DN 150
 - navržená přípojka spíškové kanalizace PVC KG DN 150
 - hranice pozemně nebezpečného úseku

- LEGENDA PLOCH:**
- celková plocha pozemků: 10 678,00 m²
 - zastavěná plocha SO.01. - RD: 268,93 m²
 - zastavěná plocha SO.02. - ZD: 37,80 m²
 - zastavěná plocha SO.03. - garáže: 104,00 m²
 - zpevněné plochy: 471,00 m²
 - vodní plocha - rybník: 826,00 m²
 - vodní plocha - bažen: 30,60 m²
 - zahrádková plocha: 8 939,67 m²

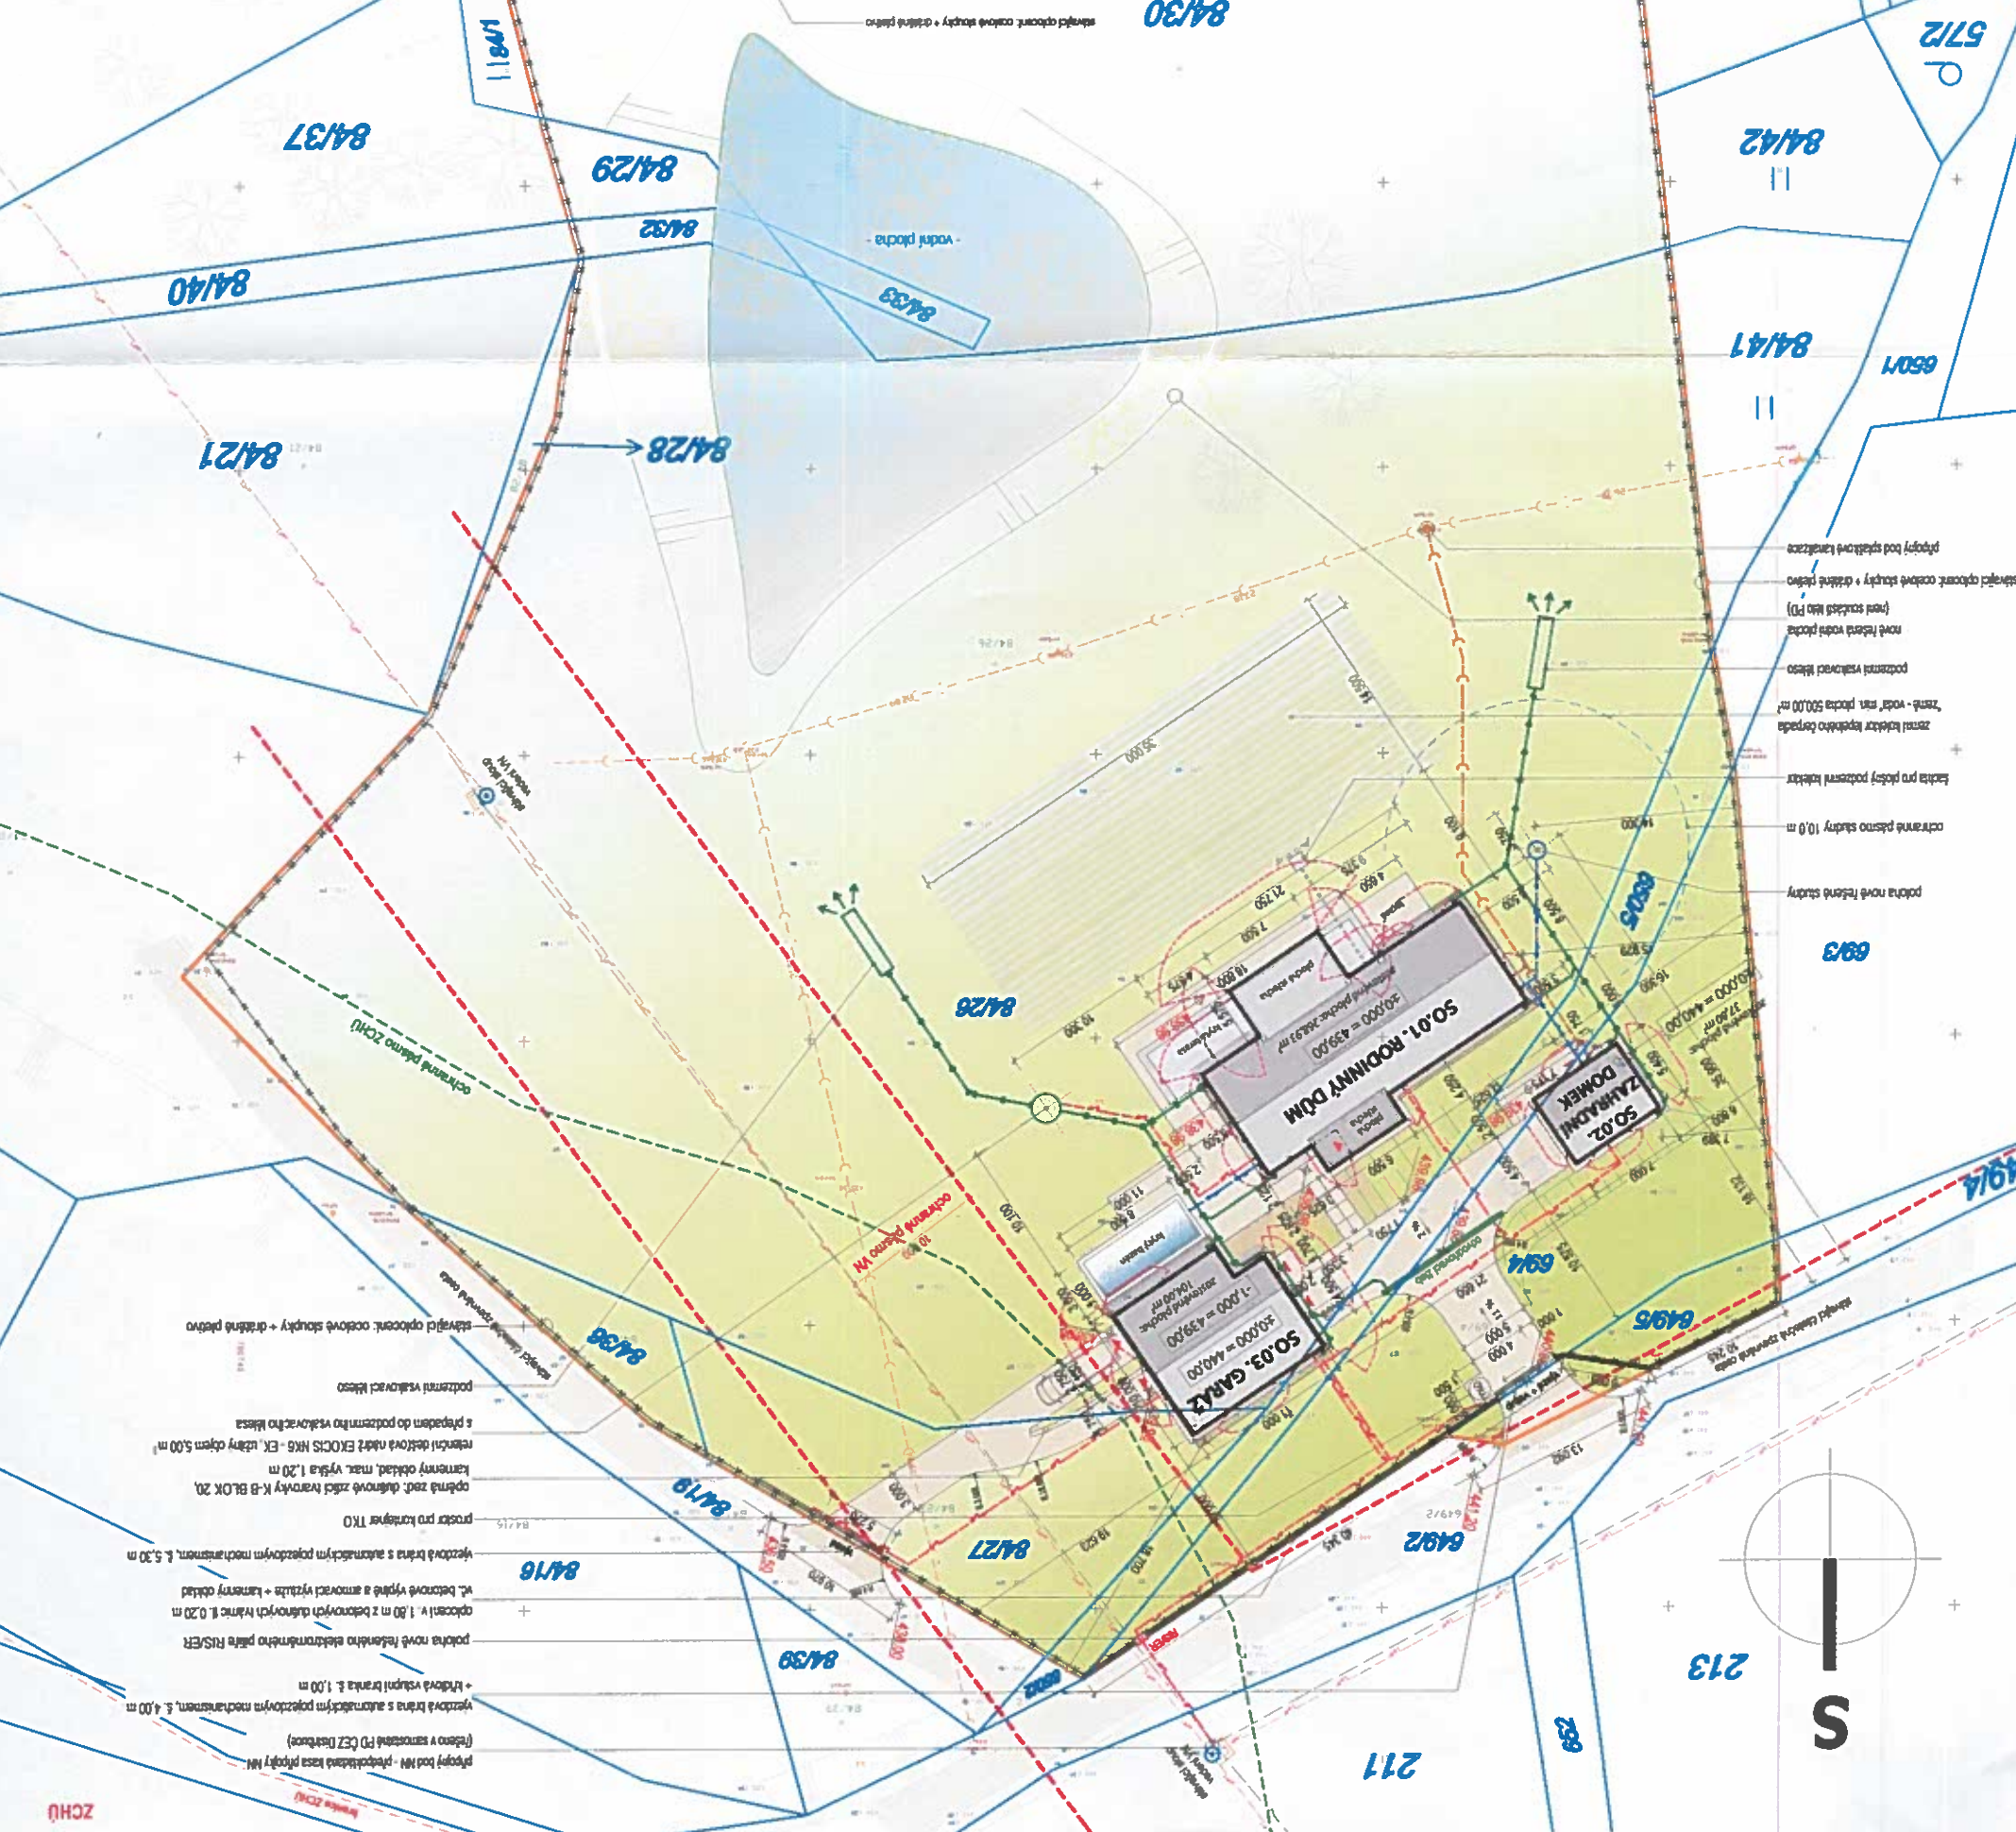

213

S

211

228

84/14

69/3

84/42

84/41

650/1

57/2

57/3

84/43

57/1

57/4

69/4

84/38

84/30

84/26

84/27

84/30

84/16

84/36

84/29

84/32

84/37

84/40

84/21

84/28

stávající oplocení: ocelové sloupky + drátěné pletivo

podle nové řídící studny
ochranné pásmo studny 10,0 m
kabely pro přípojku podzemní kabelové
zastavěná plocha 500,00 m²
zastavěná plocha 500,00 m²
podzemní vstřikovací věž
nové řídící vodní plocha
(nové řídící MHD P1)
stávající oplocení: ocelové sloupky + drátěné pletivo
přípojka bod spíškové kanalizace

přípojka bod NN - připočítaná kasa přípojky NN
(řídění v samostatné PD (CZ) (Bastoun))
výhledová brána s automatickým posuvným mechanismem, š. 4,00 m
- Hřídlová vstupní brána š. 1,00 m
pokoje nové řídícího elektronického panelu RUS/ER
oplocení v 1,80 m z betonových sloupů s výškou 1,20 m
kamenný obklad, max. výška 1,20 m
referenční dešťová nádrž EXOCIS HRS - EK, užijí celkem 5,00 m²
s přepadem do podzemního vstřikovacího věže
podzemní vstřikovací věž
stávající oplocení: ocelové sloupky + drátěné pletivo